






 





# Piano Terra


**UNIVERSITA' DI BOLOGNA**  
 VIA GOBETTI - BOLOGNA (FABBRICATO 948)


**PLANIMETRIA DI EMERGENZA**

LEGENDA	
	VOI SIETE QUI
	PERCORSO DI ESODO
	ESTINTORE
	RETE IDRICA ANTINCENDIO
	USCITA DI SICUREZZA
	ATTACCO AUTOPOMPA VVF
	PUNTO DI RACCOLTA
	INTERRUTTORE ELETTRICO GENERALE
	PULSANTE MANUALE DI EVACUAZIONE
	PULSANTE ALLARME


Punto di Raccolta 'B'

Punto di Raccolta 'C'





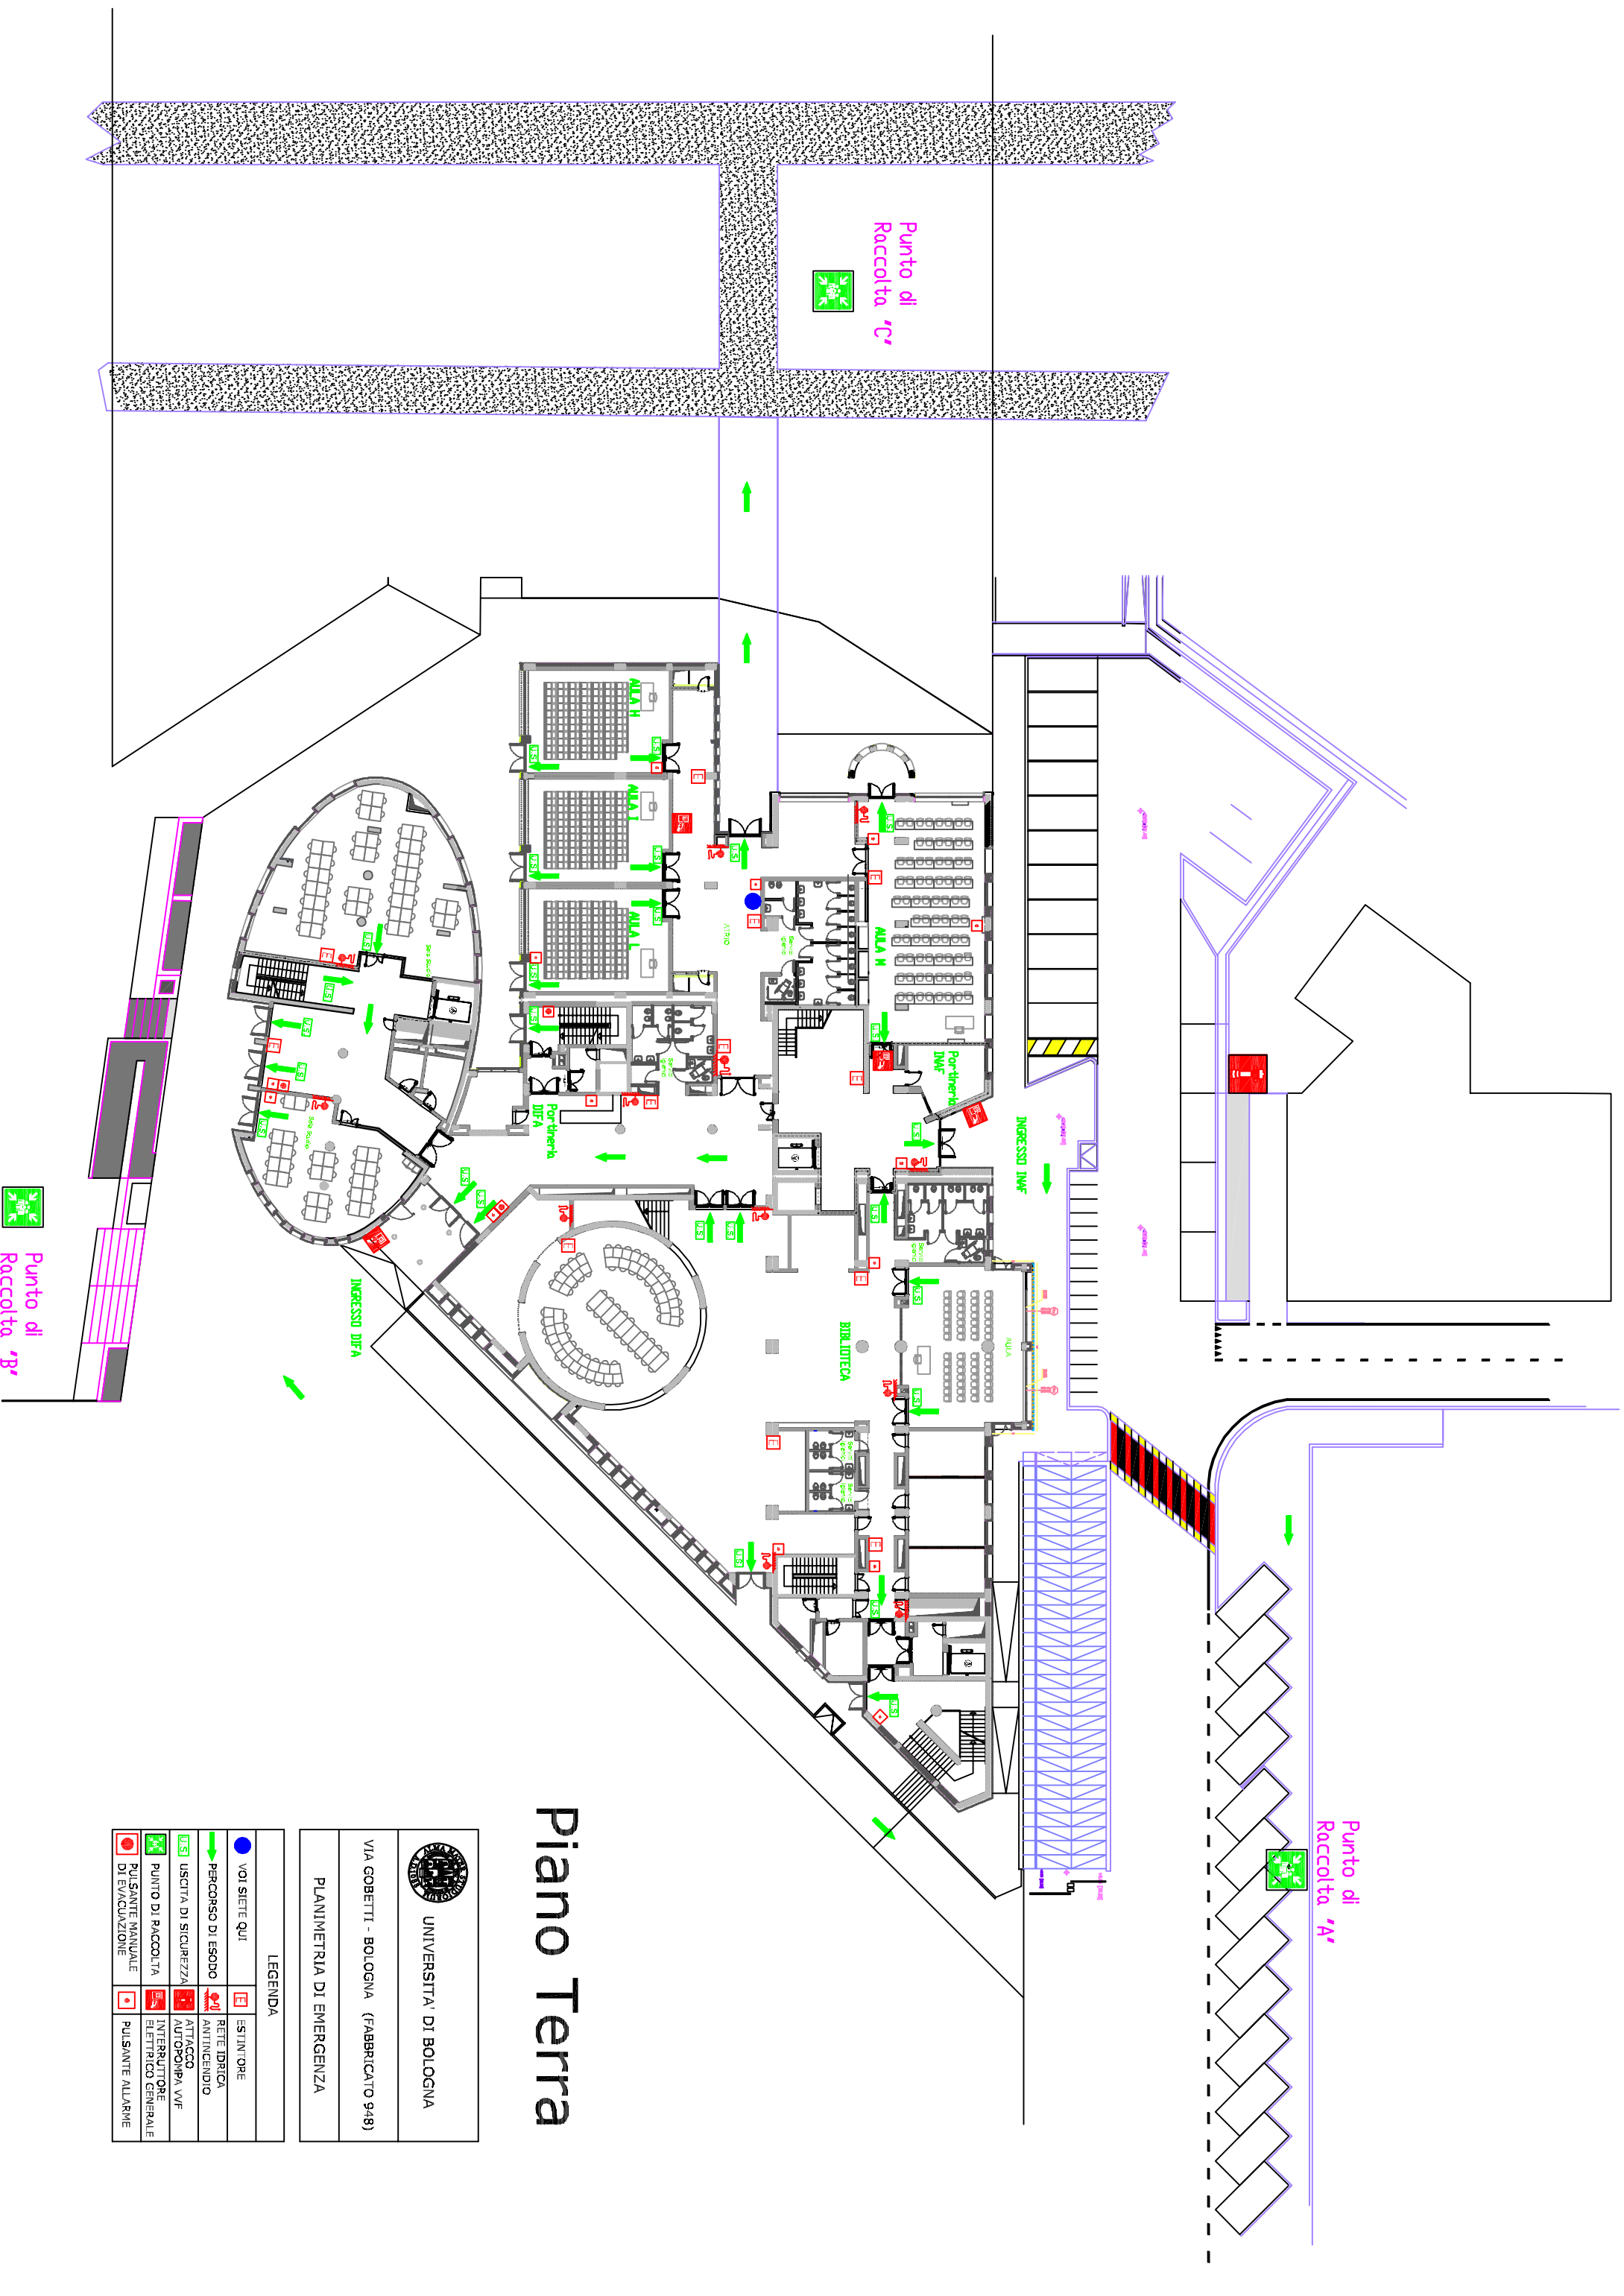




 
Punto di Raccolta 'A'

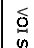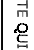


# Piano Terra



**UNIVERSITA' DI BOLOGNA**  
 VIA GOBETTI - BOLOGNA (FABBRICATO 948)

**PLANIMETRIA DI EMERGENZA**

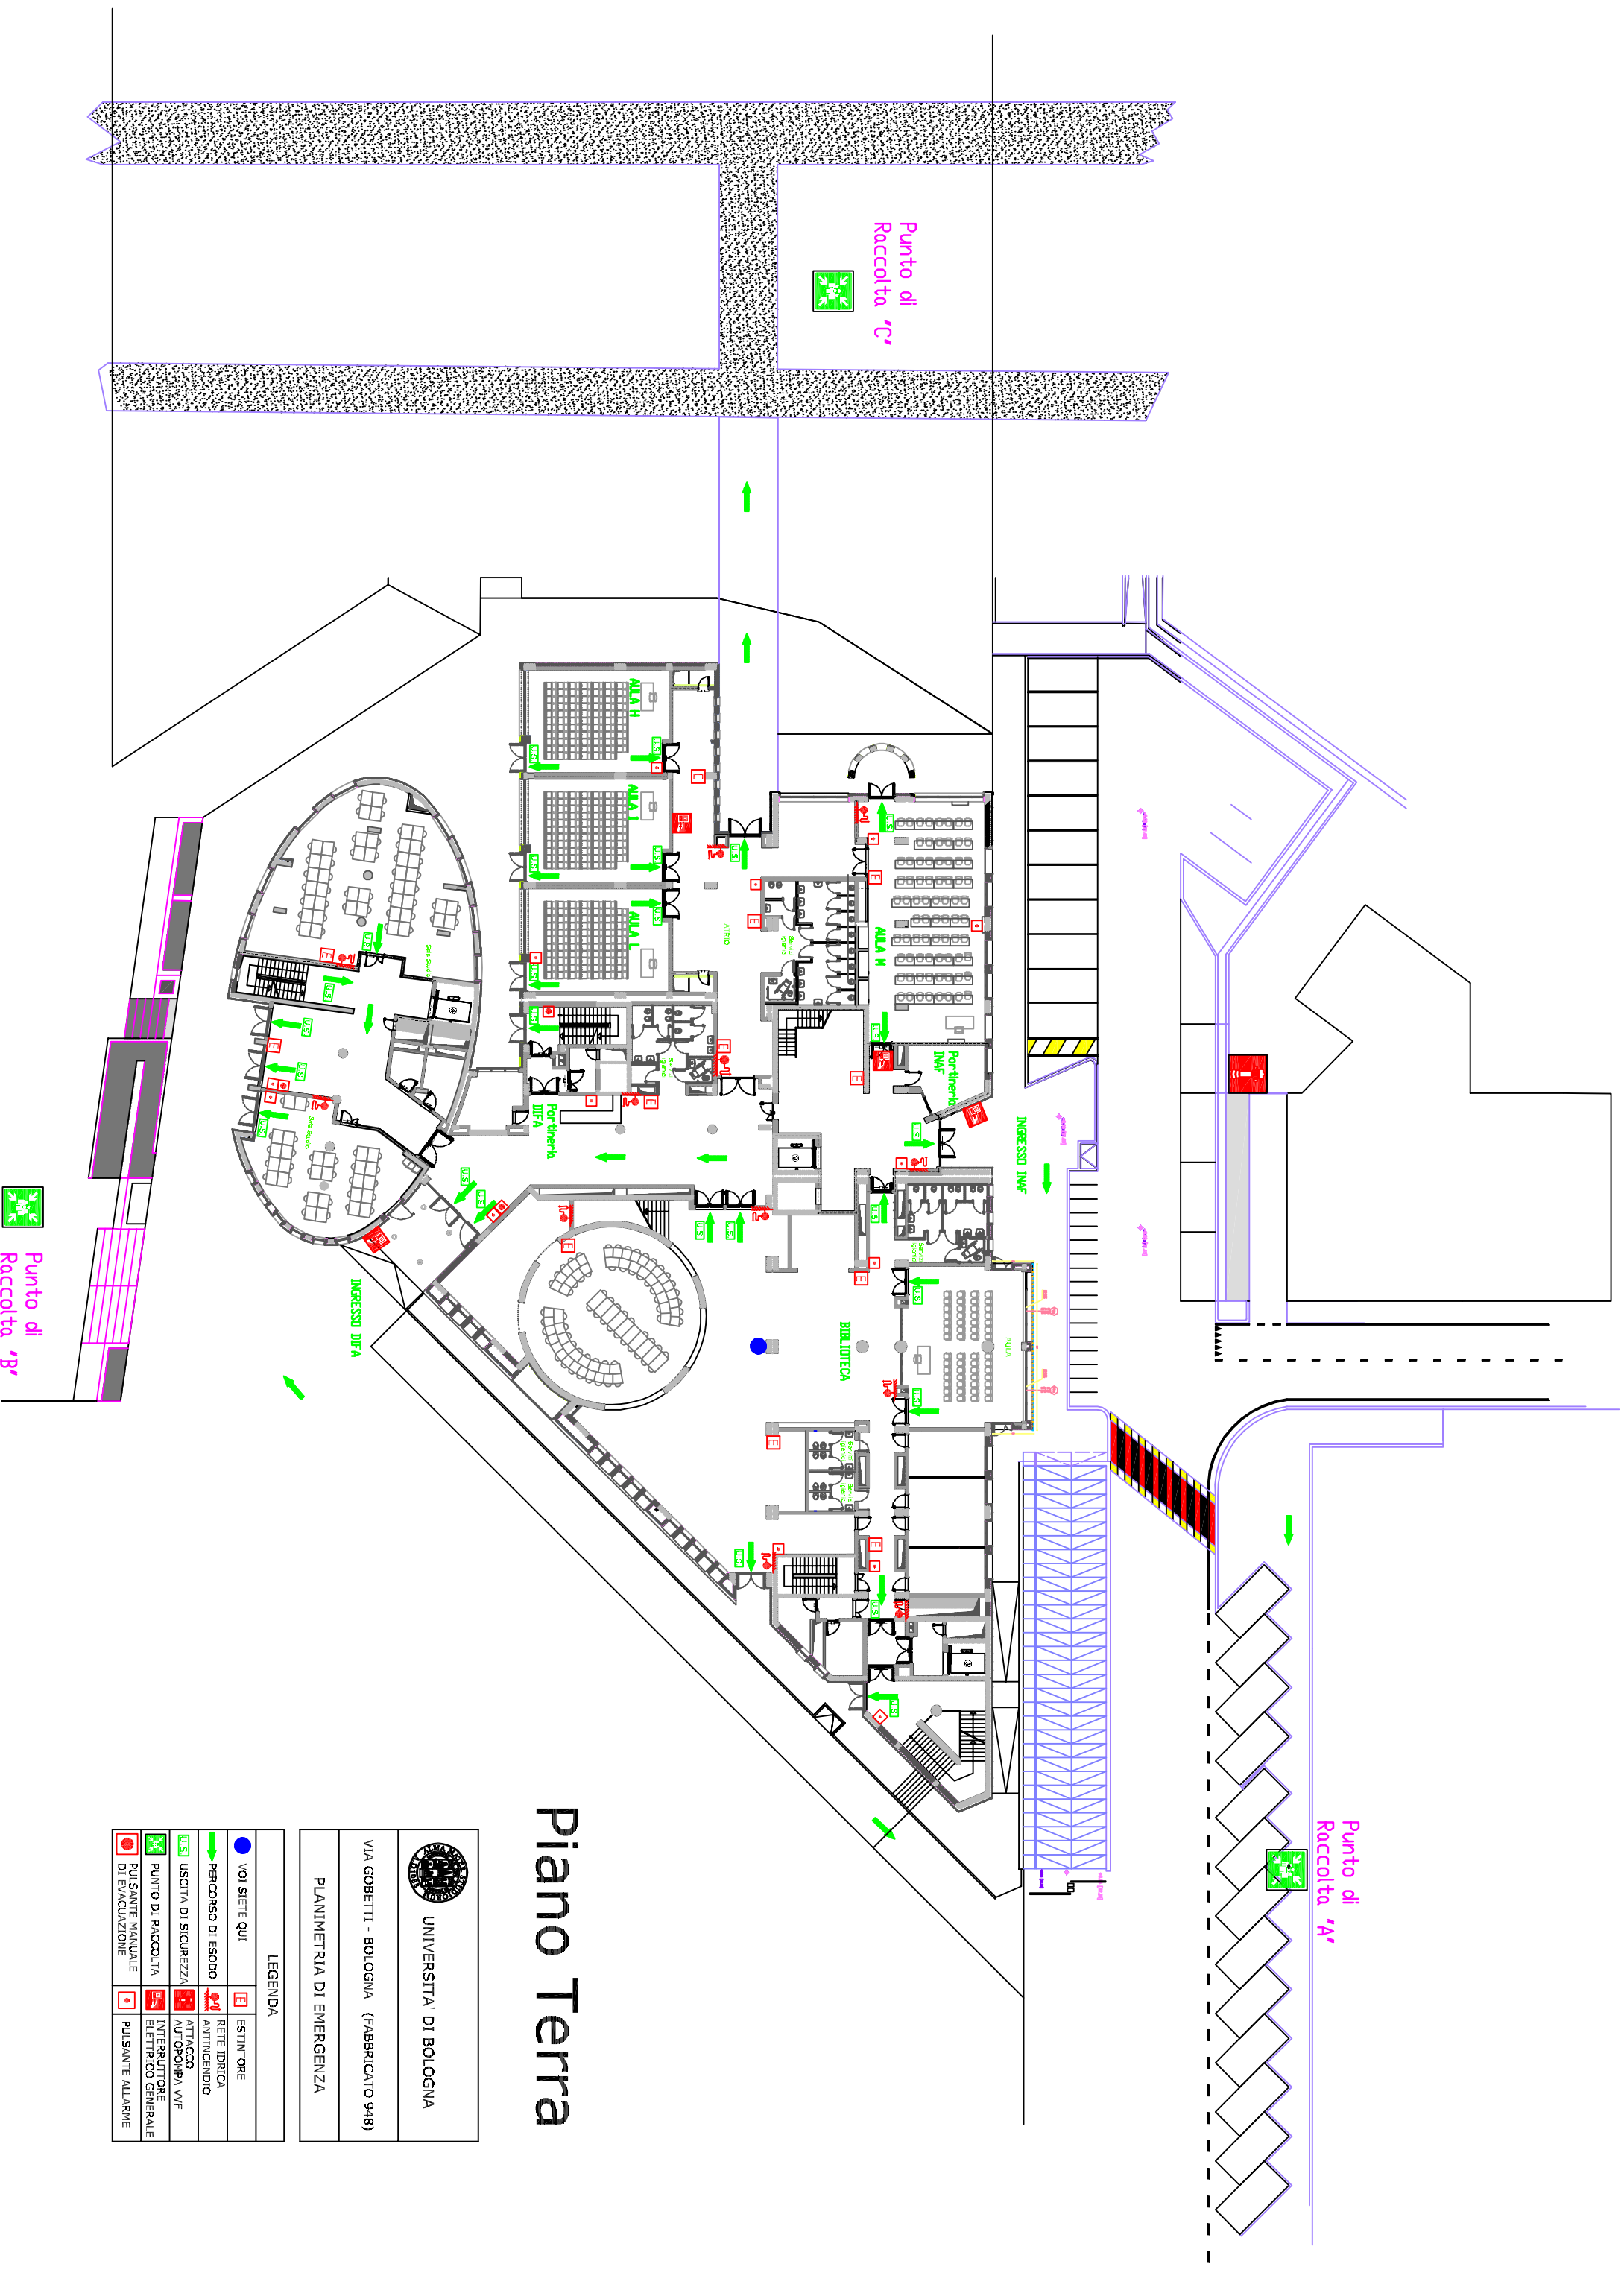









LEGENDA	
	VOI SIETE QUI
	PERCORSO DI ESODO
	ESTINTORE
	RETE IDRICA ANTINCENDIO
	USCITA DI SICUREZZA
	ATTACCO AUTOPOMPA VVF
	PUNTO DI RACCOLTA
	INTERRUTTORE ELETTRICO GENERALE
	PULSANTE MANUALE DI EVACUAZIONE
	PULSANTE ALLARME




# Piano Terra

 

**UNIVERSITA' DI BOLOGNA**  
 VIA GOBETTI - BOLOGNA (FABBRICATO 948)

**PLANIMETRIA DI EMERGENZA**

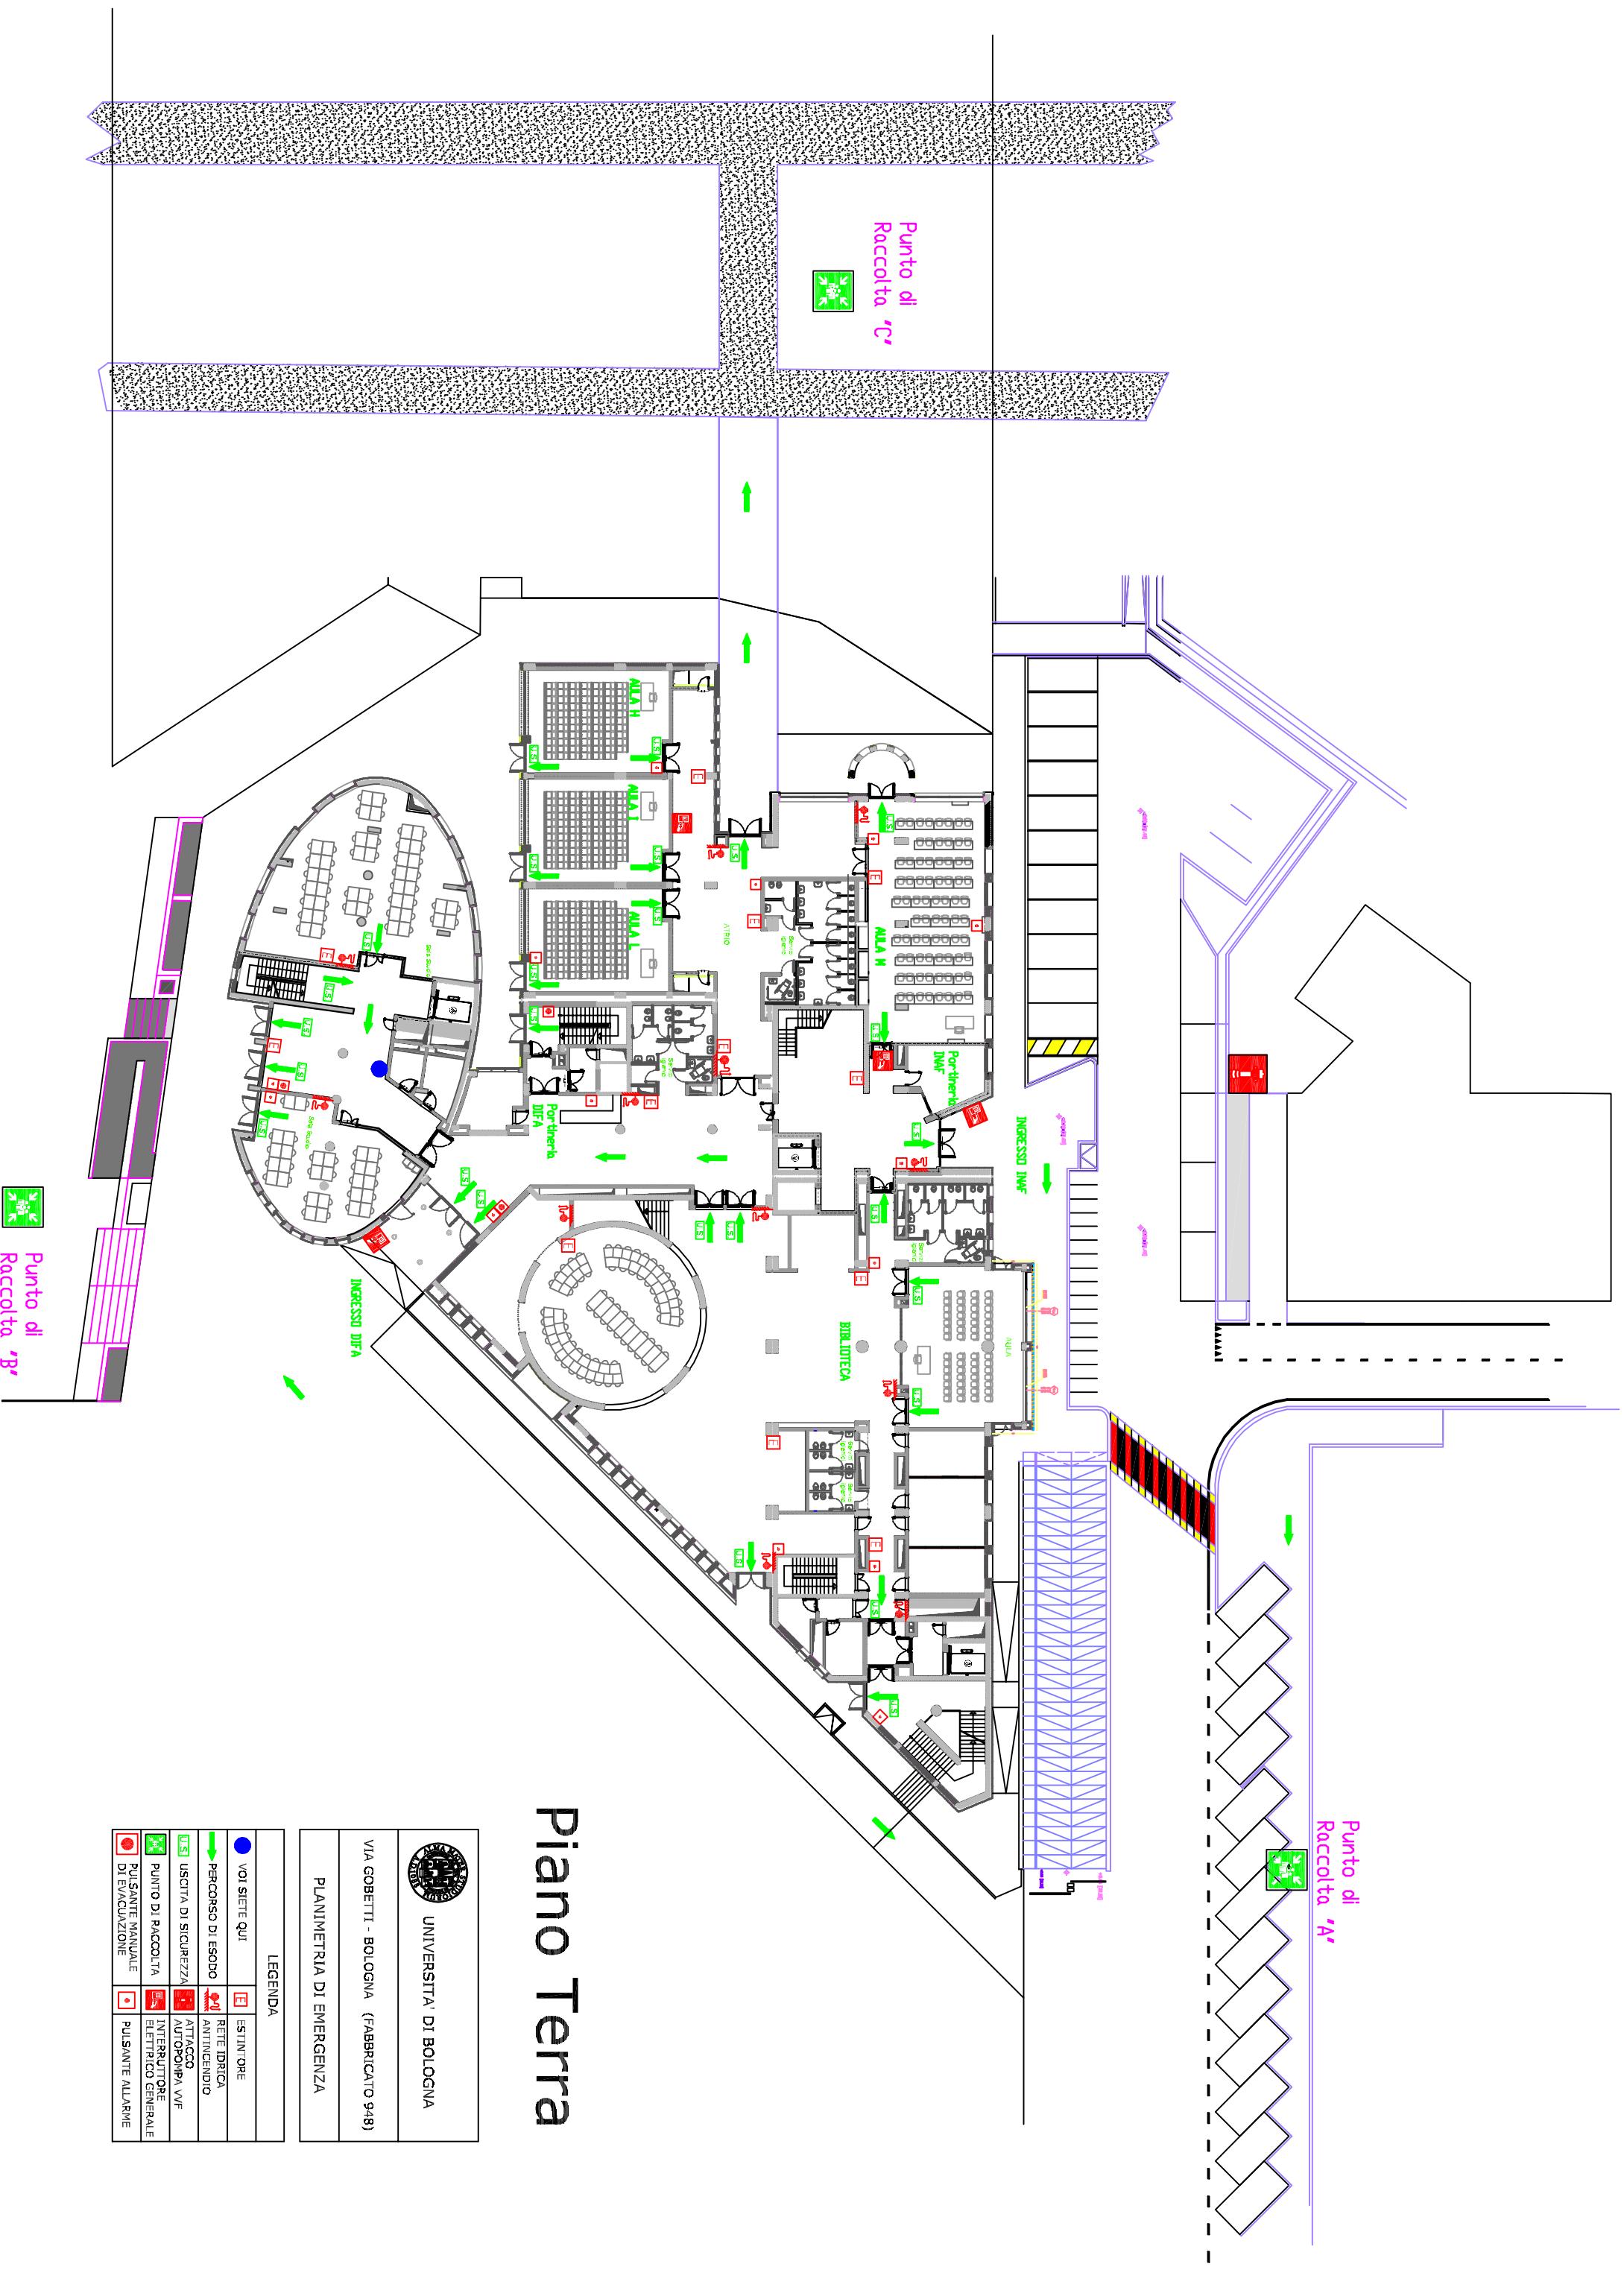








LEGENDA	
	VOI SIETE QUI
	PERCORSO DI ESODO
	ESTINTORE
	RETE IDRICA ANTINCENDIO
	USCITA DI SICUREZZA
	ATTACCO AUTOPOMPA VVF
	PUNTO DI RACCOLTA
	INTERRUTTORE ELETTRICO GENERALE
	PULSANTE MANUALE DI EVACUAZIONE
	PULSANTE ALLARME



# Piano Terra

 
**UNIVERSITA' DI BOLOGNA**  
 VIA GOBETTI - BOLOGNA (FABBRICATO 948)

**PLANIMETRIA DI EMERGENZA**

LEGENDA	
	VOI SIETE QUI
	PERCORSO DI ESODO
	ESTINTORE
	RETE IDRICA ANTINCENDIO
	USCITA DI SICUREZZA
	ATTACCO AUTOPOMPA VVF
	PUNTO DI RACCOLTA
	INTERRUTTORE ELETTRICO GENERALE
	PULSANTE MANUALE DI EVACUAZIONE
	PULSANTE ALLARME

# Piano Terra

UNIVERSITA' DI BOLOGNA



VIA GOBETTI - BOLOGNA (FABBRICATO 94B)

PLANIMETRIA DI EMERGENZA

LEGENDA

	PULSANTE MANUALE DI EVACUAZIONE		PULSANTE ALLARME
	PUNTO DI RACCOLTA		INTERRUTTORE ELETTRICO GENERALE
	USCITA DI SICUREZZA		ATTACCO AUTOPOMPA VVF
	PERCORSO DI ESODO		RETE IDRICA ANTINCENDIO
	VOI SIETE QUI		ESTINTORE

